


PROGETTO:

REALIZZAZIONE DI UN NUOVO FABBRICATO NELL'AMBITO DEL PROGRAMMA DI ADEGUAMENTO DELL'ISTITUTO "LUIGI MARIUTTO"

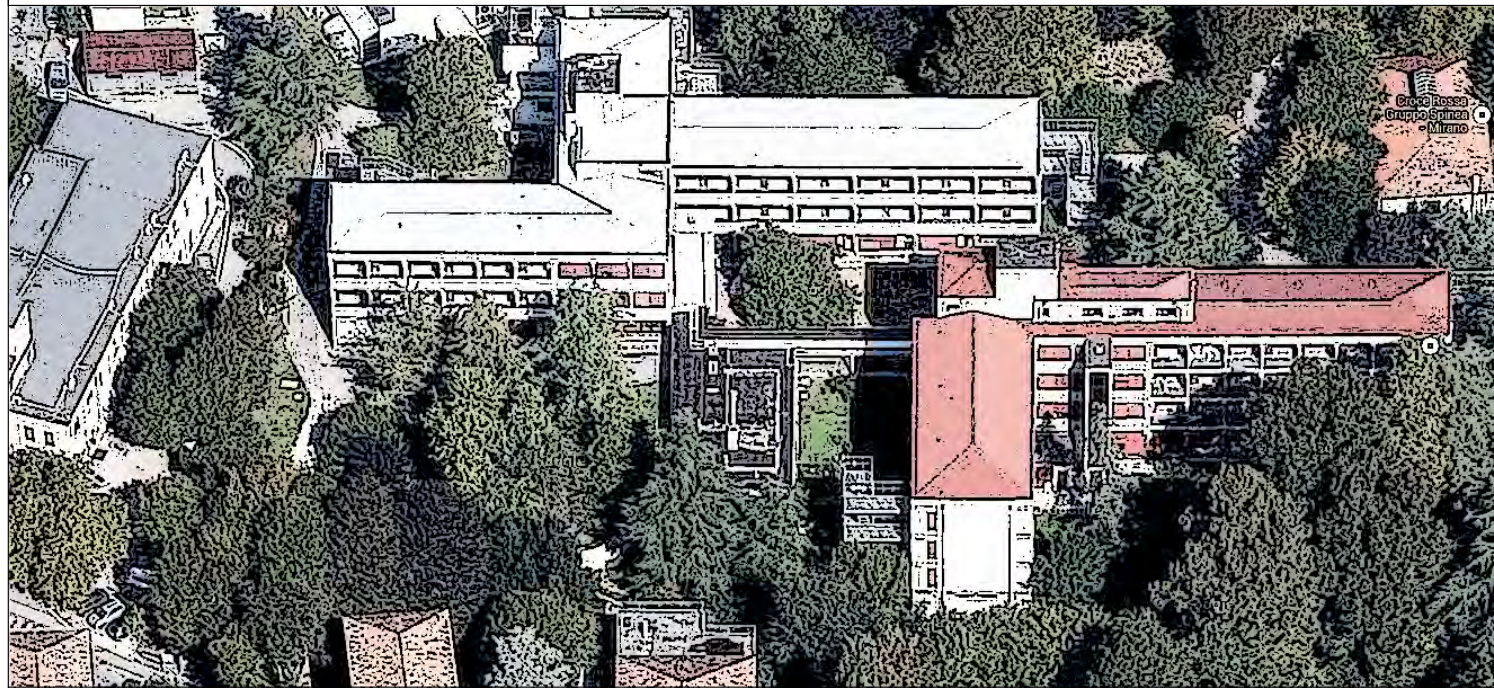

PROGETTO DEFINITIVO

Prevenzione incendi

Pianta piano terzo

scala 1:100

PD.DS.F.100.06

Revisione	Data	Redazione	Controllo	Approvaz.	ORDINE DEGLI ARCHITETTI DELLA PROV. DI TRENTO dott.arch. GIOVANNI BERTI ISCRIZIONE ALBO N° 476
00_Gara	05.08.2014	CDA	RC	MB	
01_Comune	28.01.2015	CDA	RC	MB	
02_Comune rev02	04.06.2015	CDA	RC	MB	

IMPRESE - Costituendo RTI

Mandatataria

Mandanti


Brunelli Placido Franco S.r.l.
Via Mire, 2
37038 S. Rocco di Roverè Veronese (VR)
045.995145


IMPRESA EDILE
Caldani Geom. Paolo Impresa Edile
Via S. Giovanni, 80
37064 Povegliano Veronese (VR)
045.7971496


GAUDENZI climimpianti s.r.l.
PORDENONE
Gaudenzi Climimpianti S.r.l.
Via Rovereto, 1
33170 Pordenone (PN)
0434.551454


PROGETTISTI - Costituendo RTP

Mandatataria

Mandanti

R.I.P.S.


M6 Engineering S.r.l.
Via Verdi, 1
46100 Rovigo (RO)
0425.460577




Artistudio
Via Mazzini, 14
38013 Trento (TN)
0463.832567


New Engineering S.r.l.
Via Brennero, 139
38151 Trento (TN)
0461.402151

Responsabile
Integrazione
Procedure
Specialistiche

ARCH.
GIOVANNI BERTI

PIANTA COPERTURA +10.97
SCALA 1:100

PROGETTO ANTINCENDIO D.M. 18/09/2002 - LEGENDA SIMBOLI GRAFICI		
CATEGORIA	SIMBOLO FIGURATO	DEFINIZIONE
ELEMENTI COSTRUTTIVI E RELATIVE APERTURE		MURATURA RESISTENTE AL FUOCO REI 120
		MURATURA RESISTENTE AL FUOCO REI 90
		MURATURA RESISTENTE AL FUOCO REI 60
		BARRIERA FISICA AL FUOCO SULLE FACCIATE VENTILATE PORTA RESISTENTE AL FUOCO
SISTEMA DI VIE D'USCITA		PERCORSO DI USCITA VERSO L'ALTO
		PERCORSO DI USCITA ORIZZONTALE
		PERCORSO DI USCITA VERSO IL BASSO
ESTINTORI		ESTINTORE PORTATILE
SISTEMI ANTINCENDIO RIGIDI		NASPO DN 25
		IDRANTE A MURO CON TUBAZIONE FLESSIBILE A LANCIA DN45
		IDRANTE SOPRASUOLO
SISTEMI DI SEGNALEAZIONE		IMPIANTO DI ALLARME
		RILEVATORE DI FUMO
		RILEVATORE DI GAS