

Agenzia del Territorio
CATASTO FABBRICATI
 Ufficio Provinciale di
 Venezia


Dichiarazione protocollo n. _____ del _____
 Planimetria di u.i.u. in Comune di Mirano
 Via Xx Settembre _____ civ. 50

Identificativi Catastali: Sezione: Foglio: 22 Particella: 252 Subalterno: 13	Compilata da: Zamengo Mauro Iscritto all'albo: Architetti Prov. Venezia N. 1590
--	---


Scheda n. 1 Scala 1:200

GAZZOTTO
 PIANO PRIMO
 CIV. 50

ORDINE DEGLI ARCHITETTI
 PIANIFICATORI PAESAGGISTI E CONSERVATORI
 DELLA PROVINCIA DI VENEZIA
 SEZIONE A ARCHITETTO MAURO ZAMENGO N° 1590

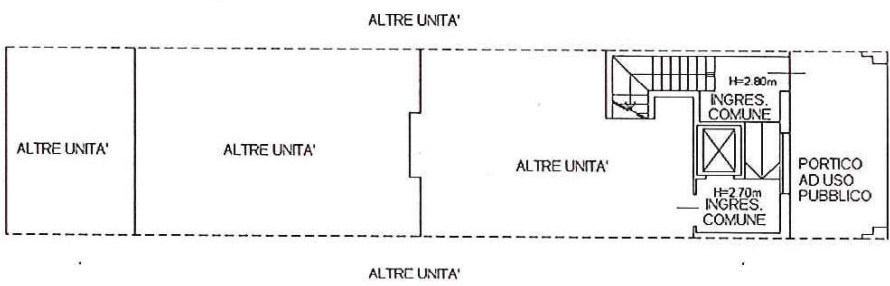

PIANTA PIANO TERRA

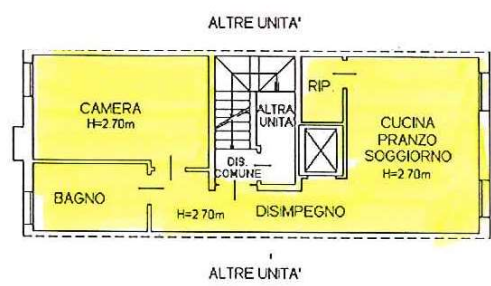

PIANTA PIANO PRIMO

200	434
369	
435	251
252	436
252	436
252	436
247	437
438	201

ESTRATTO DI MAPPA
 Scala 1:1000

