


PIANTA PIANO SECONDO +7.35
SCALA 1:100

PROGETTO:
REALIZZAZIONE DI UN NUOVO FABBRICATO NELL'AMBITO DEL PROGRAMMA
DI ADEGUAMENTO DELL'ISTITUTO "LUIGI MARIUTTO"

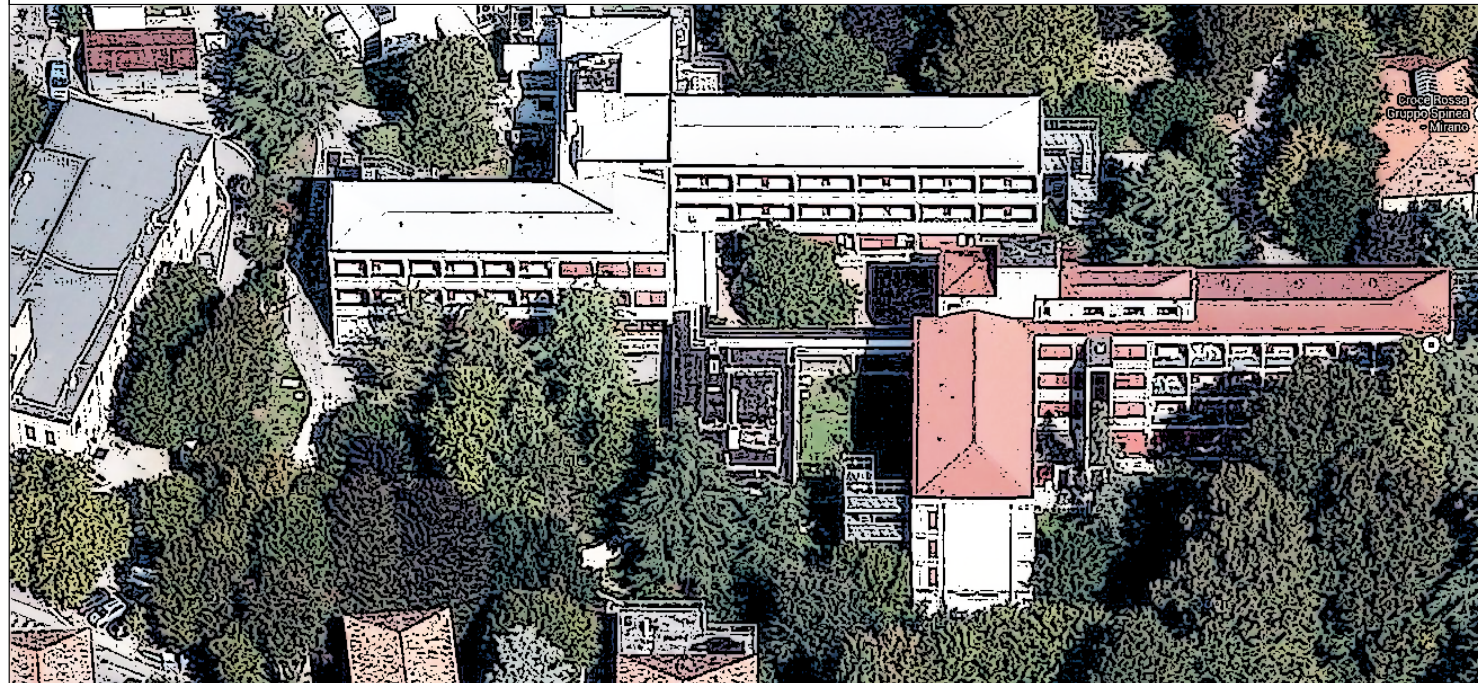

PROGETTO ESECUTIVO

Pianta generale piano secondo

Revisione 01_cons. esecutivo
02_ese_revisione 01
03_revisione 02

Data 15.12.2015
04.03.2016

Redazione
Controllo
Approvaz.

scala 1:100

E.311.5.T.

ORDINE DEGLI ARCHITETTI
DELLA PROV. DI TRENTO

dott.arch. GIOVANNI BERTI
ISCRIZIONE ALBO N° 476

IMPRESE - Costituendo RTI

Mandataria	Mandanti
<p>Brunelli Placido Franco S.r.l. Via Mira, 2 37038 S. Rocco di Ronovera (VR) 045.995145</p>	<p>Gaudenzi Climimpianti s.r.l. Via Rovereto, 1 33170 Portogruaro (PN) 0434.551454</p>

PROGETTISTI - Costituendo RTP

Mandataria	Mandanti	R.I.P.S.
<p>M&E Engineering S.r.l. Via Verdi, 4 45103 Fontanafredda (TV) 0425.460577</p>	<p>Artistudio Via Mazzini, 14 38013 Forno (RO) 0463.832567</p> <p>New Engineering S.r.l. Via Brennero, 139 38121 Forno (TN) 0461.802151</p>	<p>Responsabile Integrazione Procedure Specialistiche</p> <p>ARCH. GIOVANNI BERTI</p>

TABELLA DATI METRICI PIANO SECONDO										Requisito soddisfatto	
Cod.	Descrizione	Sup. base m² totale	Sup. base m² camera *	Altezza m	Sup. il. m² **	Sup. aer. m²	S. base/S. il.	S. base/S. aer.	Sup. base/S. aer.	Requisito soddisfatto	Requisito soddisfatto
2.01	CAMERA 2 PP.L.	22.37	19.38	3.00	3.85	2.52	5.03	7.69	7.69	X	X
2.01/1	BAGNO STANDARD	4.20	2.40	2.40	/	/	/	/	/	X	X
2.02	CAMERA 2 PP.L.	22.37	19.38	3.00	3.85	2.52	5.03	7.69	7.69	X	X
2.02/1	BAGNO STANDARD	4.20	2.40	2.40	/	/	/	/	/	X	X
2.03	CAMERA 2 PP.L.	22.37	19.38	3.00	3.85	2.52	5.03	7.69	7.69	X	X
2.03/1	BAGNO STANDARD	4.20	2.40	2.40	/	/	/	/	/	X	X
2.04	CAMERA 2 PP.L.	22.37	19.38	3.00	3.85	2.52	5.03	7.69	7.69	X	X
2.04/1	BAGNO STANDARD	4.20	2.40	2.40	/	/	/	/	/	X	X
2.05	AMBULATORIO / INFERMIERI	18.44	3.00	3.85	2.52	4.79	7.32	7.32	7.32	X	X
2.06	CAVEDO IMPIANTI MECCANICI	3.86	/	/	/	/	/	/	/	X	X
2.07	COORDINAMENTO / CAPOSALA	17.00	3.00	3.85	2.52	4.41	6.74	6.74	6.74	X	X
2.08	CAMERA 2 PP.L.	22.37	19.38	3.00	3.85	2.52	5.03	7.69	7.69	X	X
2.08/1	BAGNO STANDARD	4.20	2.40	2.40	/	/	/	/	/	X	X
2.09	CAMERA 2 PP.L.	22.37	19.38	3.00	3.85	2.52	5.03	7.69	7.69	X	X
2.09/1	BAGNO STANDARD	4.20	2.40	2.40	/	/	/	/	/	X	X
2.10	CAMERA 2 PP.L.	22.37	19.38	3.00	3.85	2.52	5.03	7.69	7.69	X	X
2.10/1	BAGNO STANDARD	4.20	2.40	2.40	/	/	/	/	/	X	X
2.11	CAMERA 2 PP.L.	22.37	19.38	3.00	3.85	2.52	5.03	7.69	7.69	X	X
2.11/1	BAGNO STANDARD	4.20	2.40	2.40	/	/	/	/	/	X	X
2.12	LOCALE TECNICO IMPIANTI ELETTRICI	8.83	3.00	/	/	/	/	/	/	X	X
2.13	DEPOSITO SPORCO	9.50	3.00	/	/	/	/	/	/	X	X
2.14	RIPOSTIGLIO	9.76	3.00	1.40	1.33	6.10	7.34	7.34	7.34	X	X
2.15	SALA DA PRANZO 30 PP.	66.85	3.00	8.38	10.80	7.96	6.19	6.19	6.19	X	X
2.16	CUCINETTA	9.00	2.70	1.40	1.33	5.62	6.77	6.77	6.77	X	X
2.17	ANTI-BAGNO VISITATORI	3.71	2.40	/	/	/	/	/	/	X	X
2.17/1	WC VISITATORI MASCHI	1.99	2.40	/	/	/	/	/	/	X	X
2.17/2	WC VISITATORI FEMMINE E DISABILI	3.90	2.40	/	/	/	/	/	/	X	X
2.18	SOGGIORNO	84.84	3.00	16.12	11.40	5.26	7.44	7.44	7.44	X	X
2.19	CAMERA 2 PP.L.	22.37	19.38	3.00	3.85	2.52	5.03	7.69	7.69	X	X
2.19/1	BAGNO STANDARD	4.20	2.40	2.40	/	/	/	/	/	X	X
2.20	CAMERA 2 PP.L.	22.37	19.38	3.00	3.85	2.52	5.03	7.69	7.69	X	X
2.20/1	BAGNO STANDARD	4.20	2.40	2.40	/	/	/	/	/	X	X
2.21	CAMERA 2 PP.L.	22.81	19.82	3.00	3.85	2.52	5.14	7.86	7.86	X	X
2.21/1	BAGNO STANDARD	4.20	2.40	2.40	/	/	/	/	/	X	X
2.22	PALESTRA	72.47	3.00	11.65	9.16	6.22	7.91	7.91	7.91	X	X
2.23	LOCALE IMPIANTI SPECIALI	3.86	3.00	/	/	/	/	/	/	X	X
2.24	CAVEDO IMPIANTI MECCANICI	3.30	/	/	/	/	/	/	/	X	X
2.25	ANTI-BAGNO PERSONALE	3.90	2.40	/	/	/	/	/	/	X	X
2.25/1	WC PERSONALE	1.84	2.40	/	/	/	/	/	/	X	X
2.25/2	WC PERSONALE	2.72	2.40	/	/	/	/	/	/	X	X
2.26	DEPOSITO PULITO	7.91	3.00	/	/	/	/	/	/	X	X
2.26/1	DEPOSITO ATTREZZI	9.64	3.00	1.40	1.33	6.02	7.25	7.25	7.25	X	X
2.27	BAGNO ASSISTITO	12.36	2.70	1.40	1.33	7.72	9.29	9.29	9.29	X	X
2.28	VIOTATOIO	5.85	2.40	/	/	/	/	/	/	X	X
2.29	DEPOSITO PULITO	9.99	3.00	/	/	/	/	/	/	X	X
2.30	CAMERA 2 PP.L.	22.37	19.38	3.00	3.85	2.52	5.03	7.69	7.69	X	X
2.30/1	BAGNO STANDARD	4.20	2.40	2.40	/	/	/	/	/	X	X
2.31	CAMERA 2 PP.L.	22.37	19.38	3.00	3.85	2.52	5.03	7.69	7.69	X	X
2.31/1	BAGNO STANDARD	4.20	2.40	2.40	/	/	/	/	/	X	X
2.32	CAMERA 2 PP.L.	22.37	19.38	3.00	3.85	2.52	5.03	7.69	7.69	X	X
2.32/1	BAGNO STANDARD	4.20	2.40	2.40	/	/	/	/	/	X	X
2.33	CAMERA 2 PP.L.	23.07	20.08	3.00	3.85	2.52	5.21	7.97	7.97	X	X
2.33/1	BAGNO STANDARD	4.20	2.40	2.40	/	/	/	/	/	X	X

* superficie camera di netto dell'atrio di ingresso e della cabina armadio, da utilizzare nel calcolo del rapporto aero-illuminante.
** superficie finestrate utile: superficie totale dell'apertura, considerando il serramento e detraendo eventuale quota inferiore fino ad un'altezza di 80 cm.
Per finestre prospicienti ad oggetti: superficie totale detraendo eventuale quota inferiore fino ad un'altezza di 40 cm e 2/3 della quota superiore "a" coperta dall'oggetto, calcolate secondo quanto indicato dal comma 15 dell'art.72 del Regolamento Edilizio Comunale.