


PIANTA PIANO PRIMO +3.85
SCALA 1:100

PROGETTO:

REALIZZAZIONE DI UN NUOVO FABBRICATO NELL'AMBITO DEL PROGRAMMA DI ADEGUAMENTO DELL'ISTITUTO "LUIGI MARIUTTO"

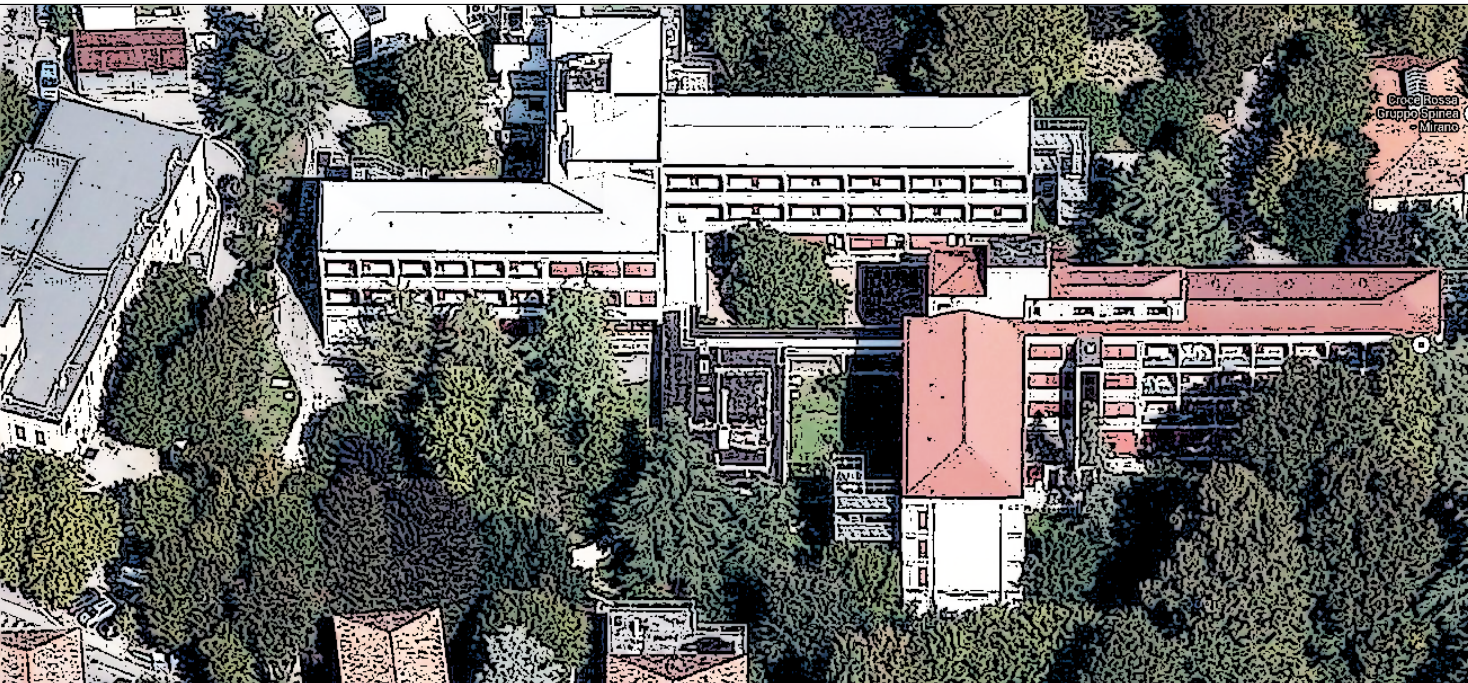

PROGETTO ESECUTIVO

Pianta generale piano primo

Revisione 01_cons. esecutivo
02_ese_revisione 01
03_revisione 02

Elaborati grafici architettura

scala 1:100

E.311.4.T.

ORDINE DEGLI ARCHITETTI DELLA PROV. DI TRENTO

dott.arch. GIOVANNI BERTI

ISCRIZIONE ALBO N° 476

IMPRESE - Costituendo RTI

Mandataria

Brunelli Placido Franco S.r.l.
Via Mira, 2
37038 S. Rocco di Roncole Veronesi (VR)
045 995145

Mandanti

IMPRESA EDILE

Caldara Geom. Paolo Impresa Edile
Via S. Giovanni, 50
37064 Pontigiano Veronese (VR)
045 7971496

GAUDENZI CLIMAPLANT S.r.l.
FORNITORE

Gaudenzi Climaplant S.r.l.
Via Rovereto, 1
33170 Portogruaro (TV)
0434 551454

PROGETTISTI - Costituendo RTP

Mandataria

M&E Engineering S.r.l.
Via Verdi, 4
45101 Fontanafredda (TV)
0425 460577

Mandanti

ARTISTUDIO

Via Mazzini, 14
38013 Forno (TN)
0461 832567

New Engineering S.r.l.

Via Murialdo, 3
20147 Milano (MI)
0329 4227722

R.I.P.S.

ARCH. GIOVANNI BERTI

TABELLA DATI METRICI PIANO PRIMO							Requisito soddisfatto se S_base/S_oer.ill. < 8			Verifica Norma
Cod.	Descrizione	Sup. base m² totale	Sup. base m² camera *	Altezza m	Sup. ill. m² **	Sup. oer. m²	S_base/S_oer.ill.	S_base/S_oer.ill.	S_base/S_oer.ill.	
1.01	CAMERA 2 PP.L.	22.37	19.38	3.00	3.85	2.52	5.03	7.69	/	
1.01/1	BAGNO STANDARD	4.20		2.40	/	/	/	/	/	
1.02	CAMERA 2 PP.L.	22.37	19.38	3.00	3.85	2.52	5.03	7.69	/	
1.02/1	BAGNO STANDARD	4.20		2.40	/	/	/	/	/	
1.03	CAMERA 2 PP.L.	22.37	19.38	3.00	3.85	2.52	5.03	7.69	/	
1.03/1	BAGNO STANDARD	4.20		2.40	/	/	/	/	/	
1.04	CAMERA 2 PP.L.	22.37	19.38	3.00	3.85	2.52	5.03	7.69	/	
1.04/1	BAGNO STANDARD	4.20		2.40	/	/	/	/	/	
1.05	AMBULATORIO / INFERMIERI	18.44		3.00	3.85	2.52	4.79	7.32	/	
1.06	CAVEDIO IMPIANTI MECCANICI	3.86		/	/	/	/	/	/	
1.07	COORDINAMENTO / CAPOSALA	17.00		3.00	3.85	2.52	4.41	6.74	/	
1.08	CAMERA 2 PP.L.	22.37	19.38	3.00	3.85	2.52	5.03	7.69	/	
1.08/1	BAGNO STANDARD	4.20		2.40	/	/	/	/	/	
1.09	CAMERA 2 PP.L.	22.37	19.38	3.00	3.85	2.52	5.03	7.69	/	
1.09/1	BAGNO STANDARD	4.20		2.40	/	/	/	/	/	
1.10	CAMERA 2 PP.L.	22.37	19.38	3.00	3.85	2.52	5.03	7.69	/	
1.10/1	BAGNO STANDARD	4.20		2.40	/	/	/	/	/	
1.11	CAMERA 2 PP.L.	22.37	19.38	3.00	3.85	2.52	5.03	7.69	/	
1.11/1	BAGNO STANDARD	4.20		2.40	/	/	/	/	/	
1.12	LOCALE TECNICO IMPIANTI ELETTRICI	8.83		3.00	/	/	/	/	/	
1.13	DEPOSITO SPORCO	9.50		3.00	/	/	/	/	/	
1.14	RIPOSTIGLIO	9.76		3.00	1.60	1.33	6.10	7.34	/	
1.15	SALA DA PRANZO 30 PP.	66.85		3.00	8.38	10.80	7.98	6.19	/	
1.16	CUCINETTA	9.00		2.70	1.60	1.33	5.62	6.77	/	
1.17	ANTI-BAGNO VISITATORI	3.71		2.40	/	/	/	/	/	
1.17/1	WC VISITATORI MASCHI	1.99		2.40	/	/	/	/	/	
1.17/2	WC VISITATORI FEMMINE E DISABILI	3.90		2.40	/	/	/	/	/	
1.18	SOGGIORNO	84.84		3.00	17.58	11.40	4.83	7.44	/	
1.19	CAMERA 2 PP.L.	22.37	19.38	3.00	3.85	2.52	5.03	7.69	/	
1.19/1	BAGNO STANDARD	4.20		2.40	/	/	/	/	/	
1.20	CAMERA 2 PP.L.	22.37	19.38	3.00	3.85	2.52	5.03	7.69	/	
1.20/1	BAGNO STANDARD	4.20		2.40	/	/	/	/	/	
1.21	CAMERA 2 PP.L.	22.81	19.82	3.00	3.85	2.52	5.14	7.86	/	
1.21/1	BAGNO STANDARD	4.20		2.40	/	/	/	/	/	
1.22	PALESTRA	72.47		3.00	13.11	9.16	5.53	7.91	/	
1.23	LOCALE IMPIANTI SPECIALI	3.86		3.00	/	/	/	/	/	
1.24	CAVEDIO IMPIANTI MECCANICI	3.30		/	/	/	/	/	/	
1.25	ANTI-BAGNO PERSONALE	3.90		2.40	/	/	/	/	/	
1.25/1	WC PERSONALE	1.84		2.40	/	/	/	/	/	
1.25/2	WC PERSONALE	2.72		2.40	/	/	/	/	/	
1.26	DEPOSITO PULITO	7.91		3.00	/	/	/	/	/	
1.26/1	DEPOSITO ATTREZZI	9.44		3.00	1.60	1.33	6.02	7.25	/	
1.27	BAGNO ASSISTITO	12.36		2.70	1.60	1.33	7.72	9.29	/	
1.28	VISITATORIO	5.85		2.40	/	/	/	/	/	
1.29	DEPOSITO PULITO	9.99		3.00	/	/	/	/	/	
1.30	CAMERA 2 PP.L.	22.37	19.38	3.00	3.85	2.52	5.03	7.69	/	
1.30/1	BAGNO STANDARD	4.20		2.40	/	/	/	/	/	
1.31	CAMERA 2 PP.L.	22.37	19.38	3.00	3.85	2.52	5.03	7.69	/	
1.31/1	BAGNO STANDARD	4.20		2.40	/	/	/	/	/	
1.32	CAMERA 2 PP.L.	22.37	19.38	3.00	3.85	2.52	5.03	7.69	/	
1.32/1	BAGNO STANDARD	4.20		2.40	/	/	/	/	/	
1.33	CAMERA 2 PP.L.	23.07	20.08	3.00	3.85	2.52	5.21	7.97	/	
1.33/1	BAGNO STANDARD	4.20		2.40	/	/	/	/	/	

* superficie camera al netto dell'atrio di ingresso e della cabina armadio, da utilizzare nel calcolo del rapporto aereo-illuminante.

** superficie finestrata utile: superficie totale dell'apertura, considerando il serramento e detraendo eventuale quota inferiore fino ad un'altezza di 80 cm.

Per finestre prospicienti ad oggetti: superficie totale detraendo eventuale quota inferiore fino ad un'altezza di 60 cm e 2/3 della quota superiore "a" coperta dall'oggetto, calcolate secondo quanto indicato dal comma 15 dell'art.72 del Regolamento Edilizio Comunale.