


NUOVO CATASTO EDILIZIO URBANO

(R. DECRETO-LEGGE 11 APRILE 1959, N. 412)


Planimetria dell'immobile situato nel Comune di _____ Via _____

Ditta _____

Allegata alla dichiarazione presentata all'Ufficio Tecnico Erariale di _____ Scheda N.° _____

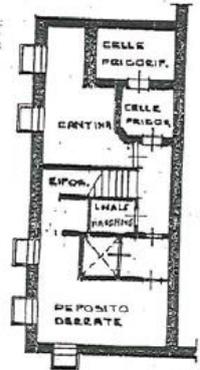

PIANO INTERZATO

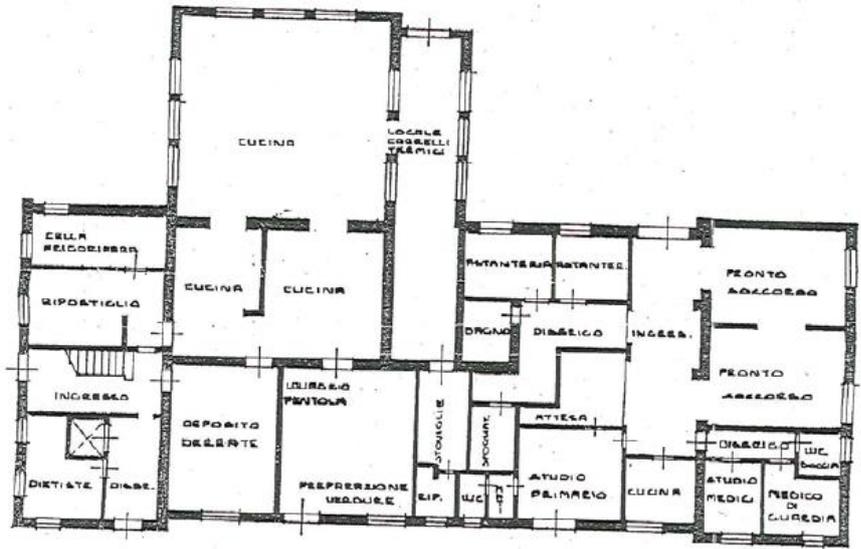

PIANO TERZA

ORIENTAMENTO




SCALA DI 1:200

SPAZIO RISERVATO PER LE ANNOTAZIONI D'UFFICIO	
DATA _____ PROT. N.° _____	FCI. 44 - MAPP. 509



Compilata dal _____
(Titolo, nome e cognome del tecnico)
 Iscritta all'Albo de _____
 della Provincia di _____
 DATA _____
 Firma: _____

1/2

PIANO PRIMO

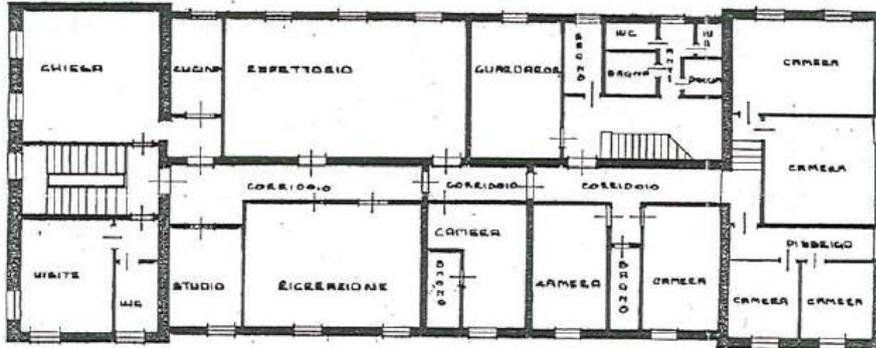

PIANO SECONDO

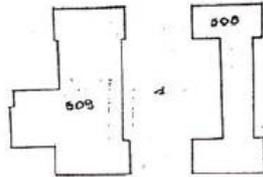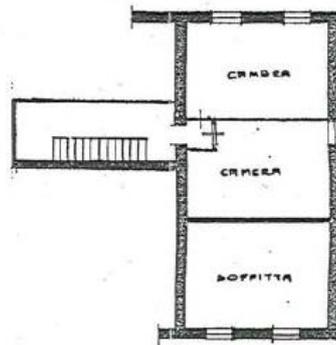

ESTRATTO DI MAPPA
del comune di Milano
scala 1:2000 - FG 44 - MAPPA 509

Viale Marzullo

